


Runddachbühne

Frontansicht

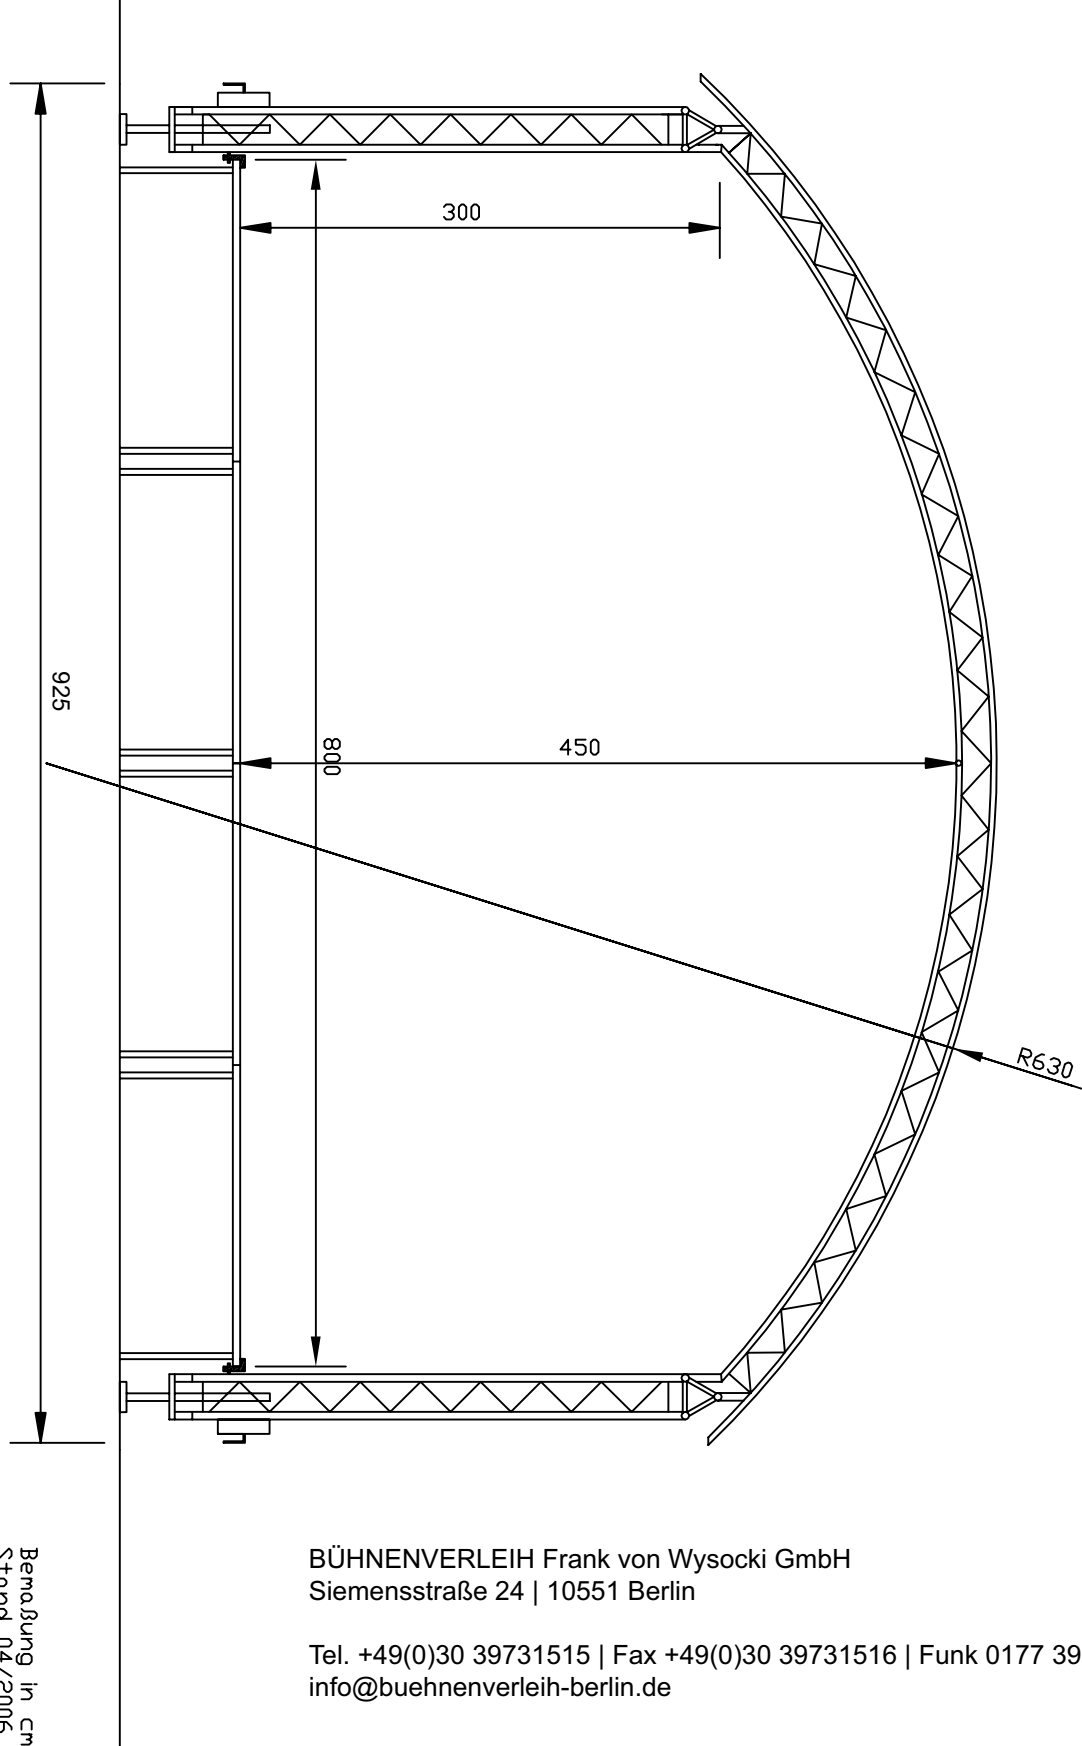


Bemäßung in cm
Stand 04/2006

BÜHNENVERLEIH Frank von Wysocki GmbH
Siemensstraße 24 | 10551 Berlin

Tel. +49(0)30 39731515 | Fax +49(0)30 39731516 | Funk 0177 3973000
info@buehnenverleih-berlin.de

Runddachbühne

Seitenansicht

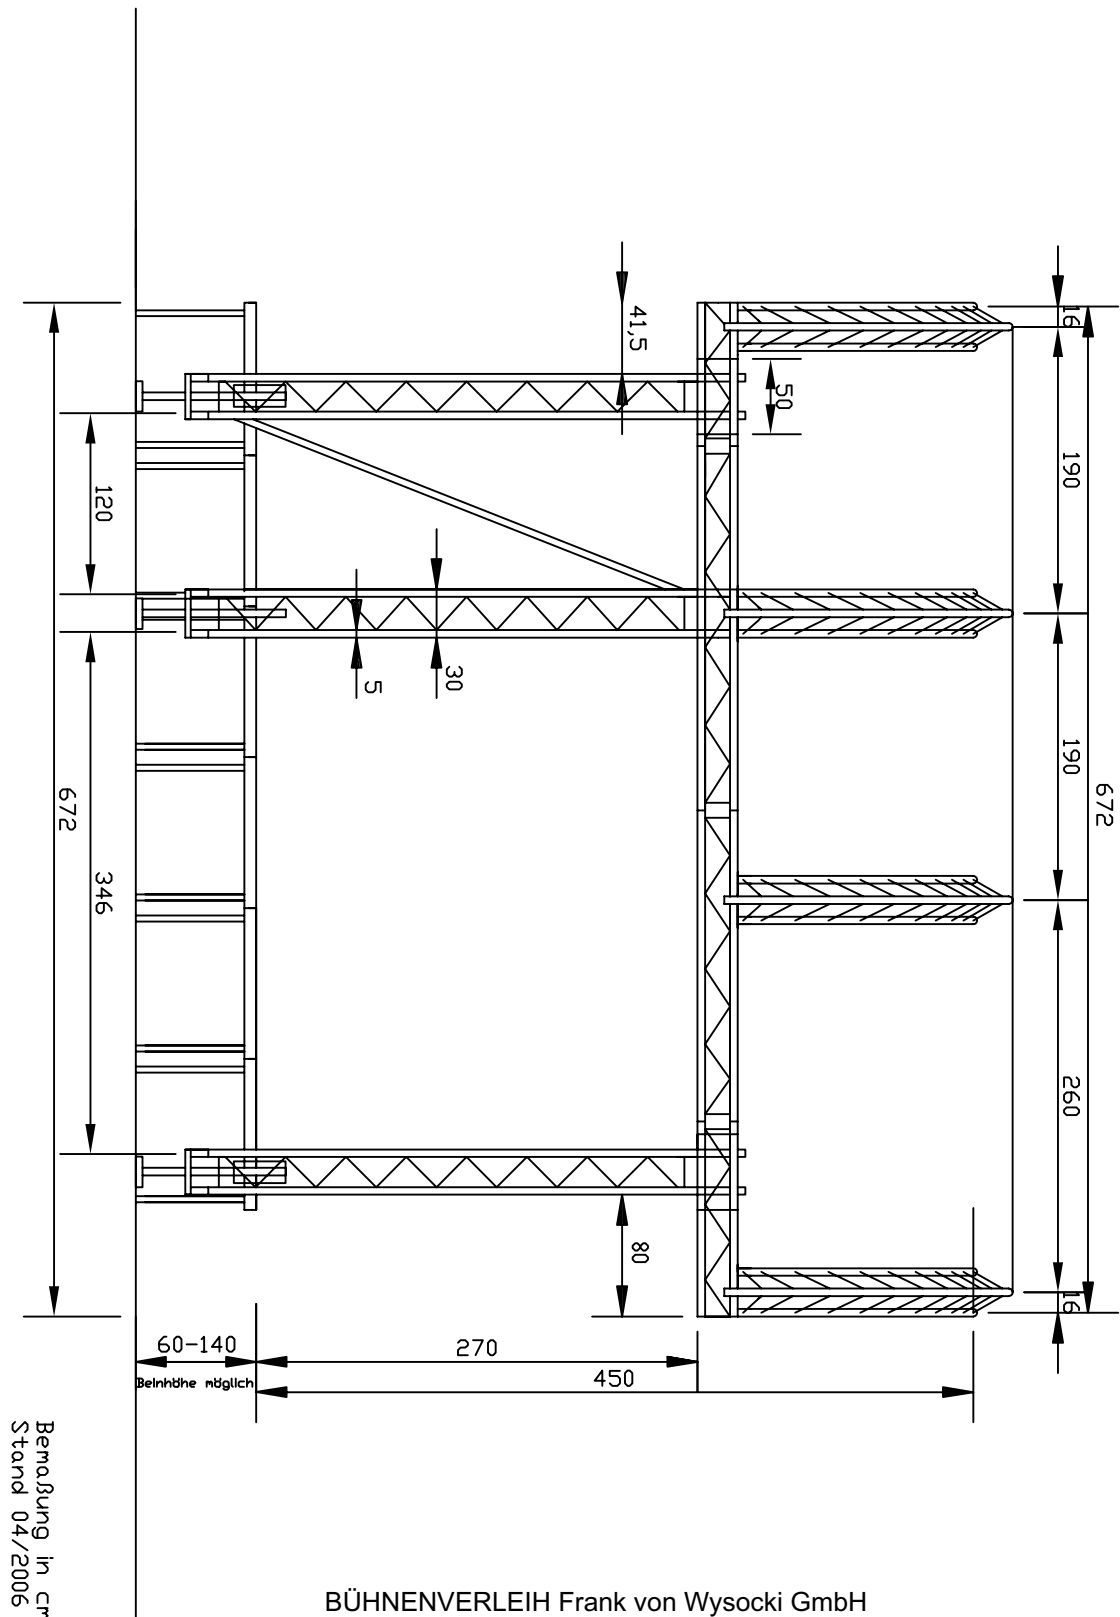


BÜHNENVERLEIH Frank von Wysocki GmbH
Siemensstraße 24 | 10551 Berlin

Tel. +49(0)30 39731515 | Fax +49(0)30 39731516 | Funk 0177 3973000
info@buehnenverleih-berlin.de

Runddachbühne

Aufsicht

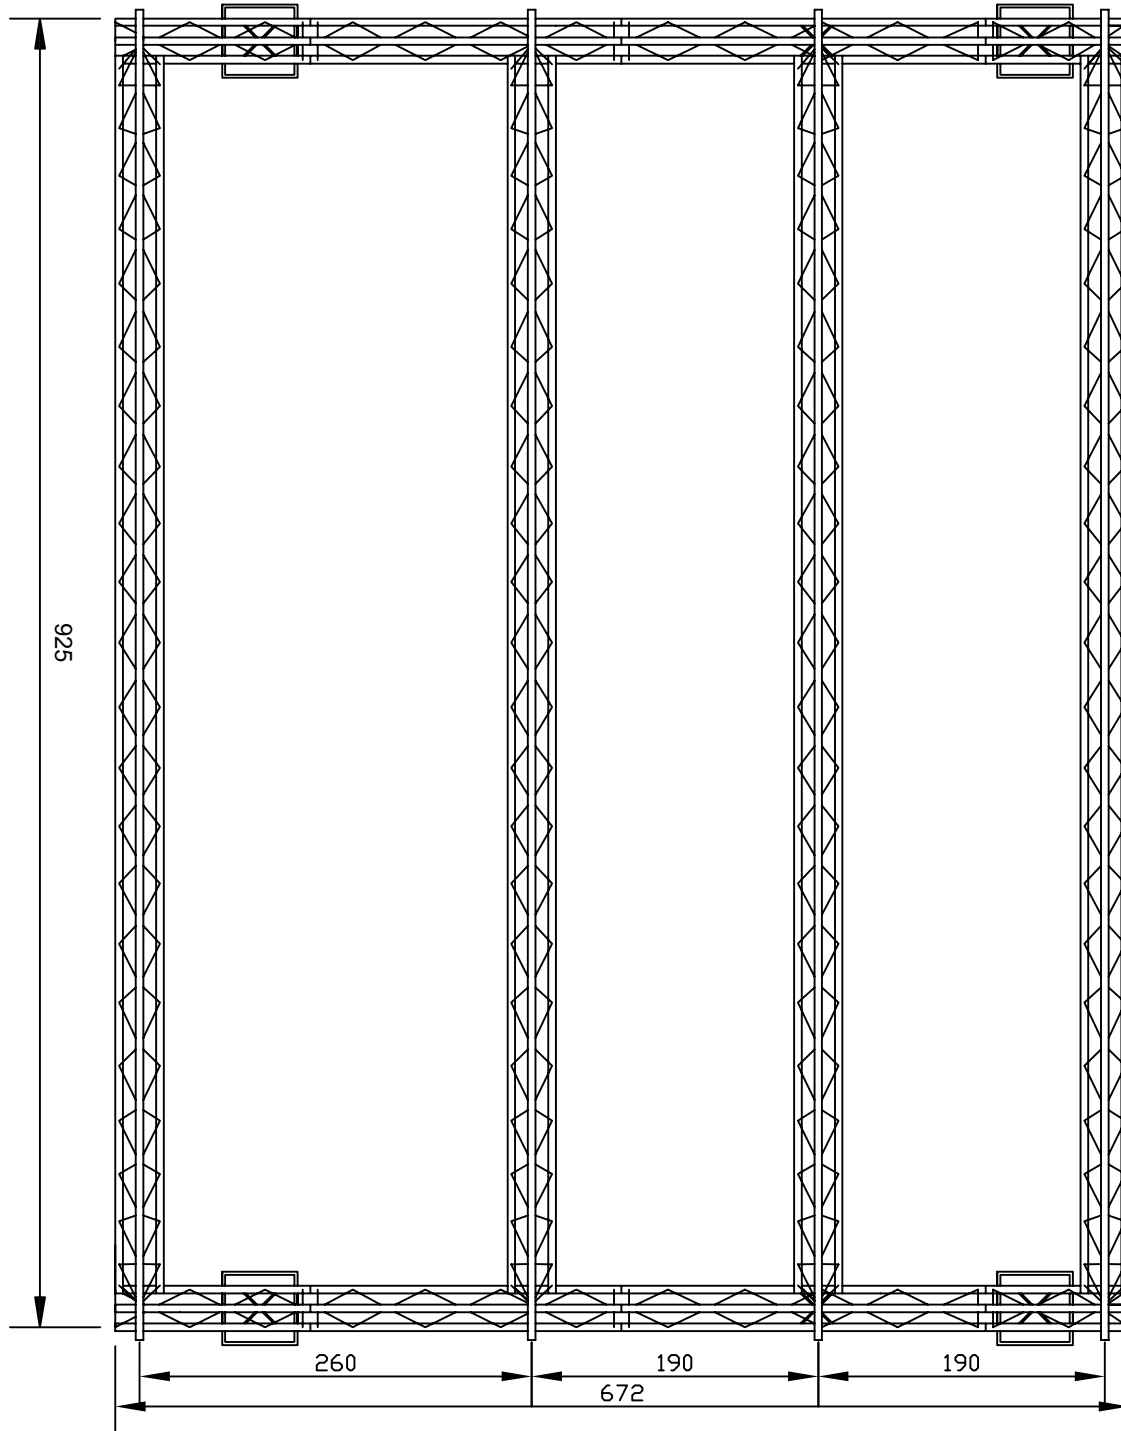

Bemessung in cm
Stand 04/2006

BÜHNENVERLEIH Frank von Wysocki GmbH
Siemensstraße 24 | 10551 Berlin

Tel. +49(0)30 39731515 | Fax +49(0)30 39731516 | Funk 0177 3973000
info@buehnenverleih-berlin.de